



3 Этаж

Картохранилище (пом.2.24)

ТШ2

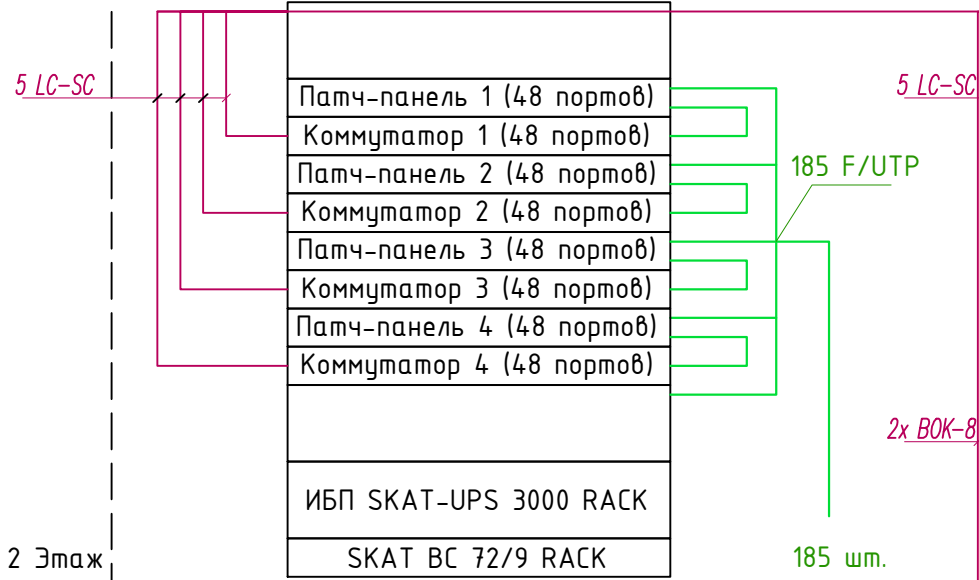

ТШ3

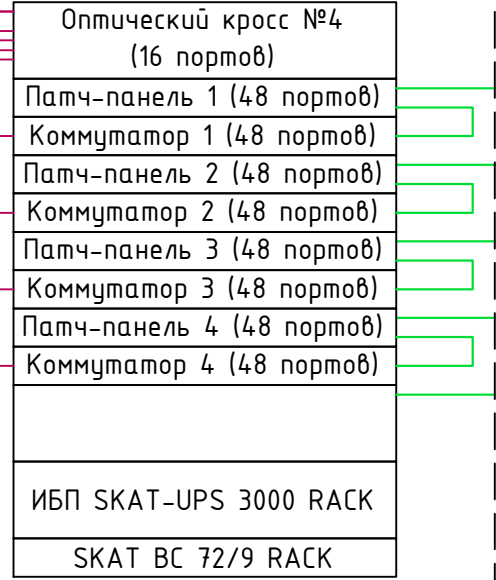


2 Этаж


1 Этаж

Серверная (пом.0.05)

СОТ

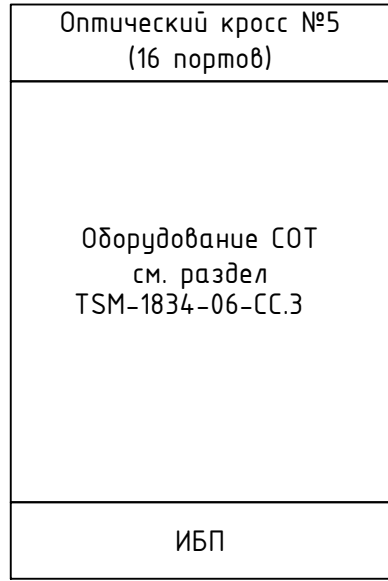

ТШ1

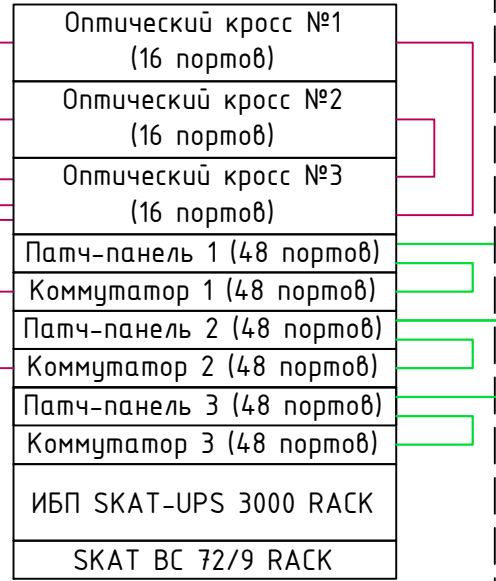

Подвал

ВОЛС от провайдера услуг связи

						TSM-1834-06-CC.2			
						Капитальный ремонт			
Изм.	Кол. уч.	Лист	№ док.	Подп.	Дата	ГБУЗ ДГП №61 ДЗМ, филиал 1 по адресу: Москва, ЮВАО, 109388, Полбина ул., 50	Стадия	Лист	Листов
Разраб							ИД	1	1
Проверил						Принципиальная схема СКС	ООО "РЕНОВАЦИИ В СТРОИТЕЛЬСТВЕ"		
							Формат А3		

Согласовано

Взам инв №

Подпись и дата

Инв. № подл